


Regelquerschnitt M 1 : 25

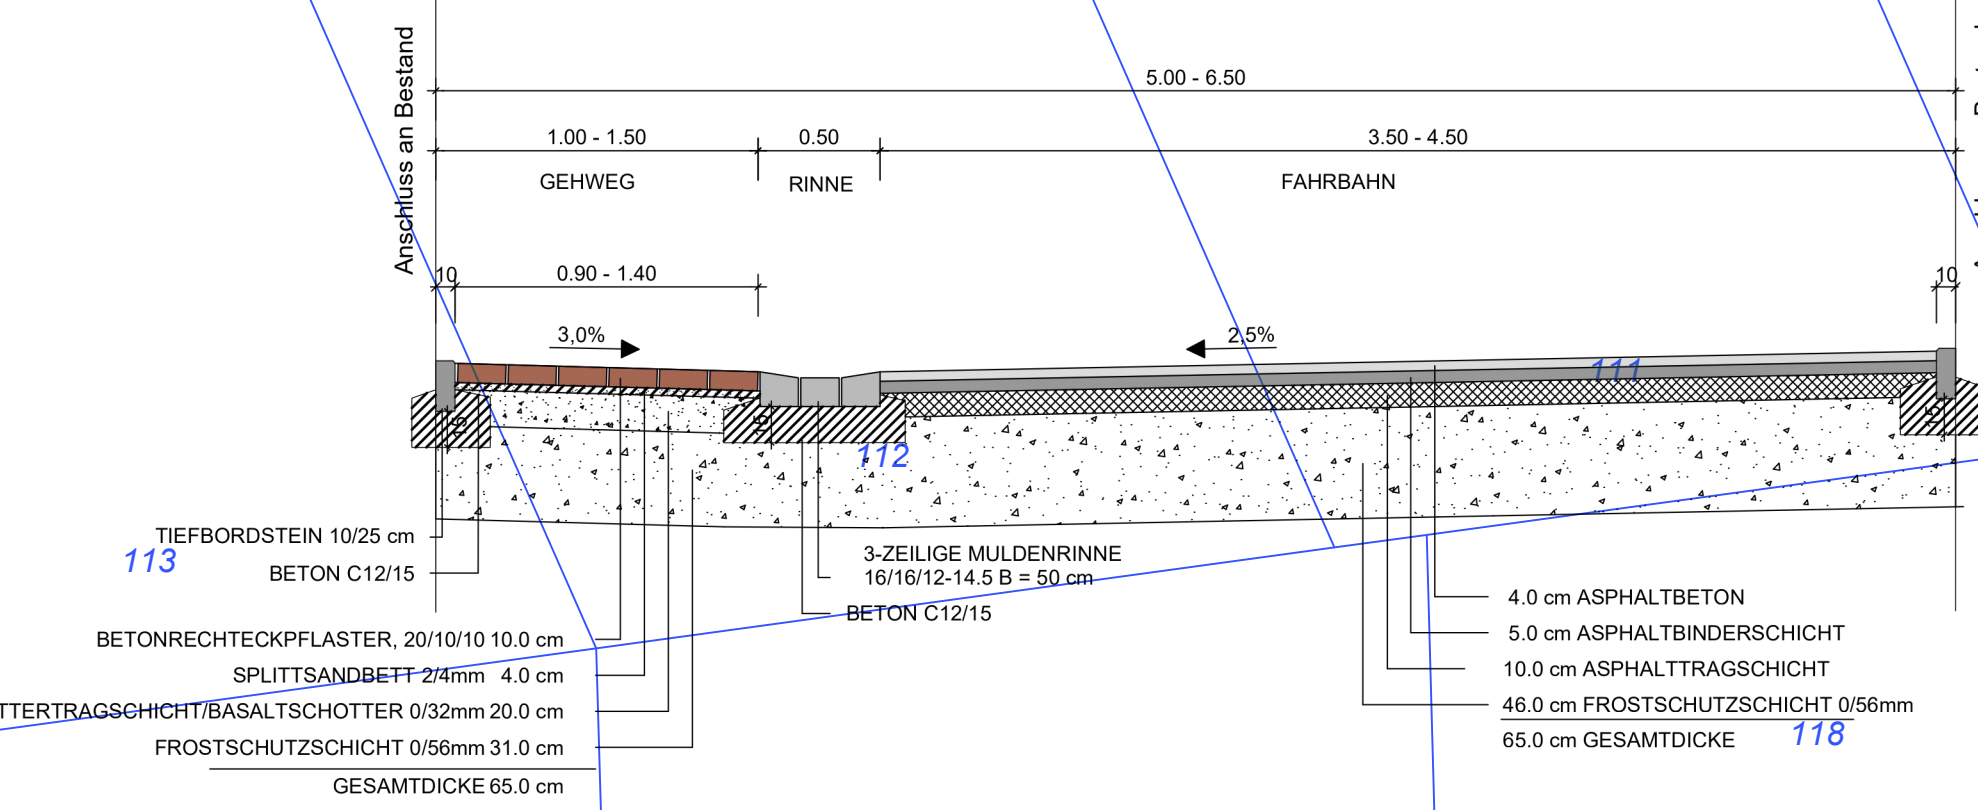

Legende Lageplanung

- Einschnittsböschung
- Entwässerungsmulde
- Bankette
- befestigte Fahrbahn
- Trennstreifen
- Geh-/Radweg
- Dammabstossung
- vorh. Straßenablauf
- gepl. Straßenablauf
- Querneigung
- Gefällsbrechpunkt mit Angabe von Gefälle (Steigung) in Prozent, Länge der Gefälle- (Steigungs-) Strecke und Station des Punktes

AUSFÜHRUNGSPLANUNG

VORABZUG

BAUHERR:	Ortsgemeinde Zimmerschied	NAME	INGENIEURBÜRO Ulrich Spang	UNTERSCHRIFT	
PROJEKT:	Endausbau Neubaugebiet "Oberfeld" und "Am Alten Wasserhaus"	GEZEICHNET	sp		
PLAN:	Lageplan	GEPRÜFT	sp		
		FORMAT	594 * 1188		
		CAD-DATUM	LP Oberfeld Wasserhaus		
		DATUM	28.10.2024		
PROJEKT-NR.	31624	MASS-STAB	1 : 250	PLAN-NR.	1.01