

Stadt Zürich Tiefbauamt


Ausführungsprojekt
Kreuzplatz
 Merkurstrasse bis Apollostrasse

Strassenbau / Fussgänger / Gleisbau / Velo
 Kanalbau / Werkleitungsbau

Situation 1 : 200

Projektiert durch: **EAG** Vorabzug
 Auftraggeber: TAZ Bau - Nr. 16'039 "Zeltweg Busspur"

Formal: 60 / 147 14088
 Datum: 10.02.2025
 Blatt / Gebr: MA / DD
 Zeichner: MEC

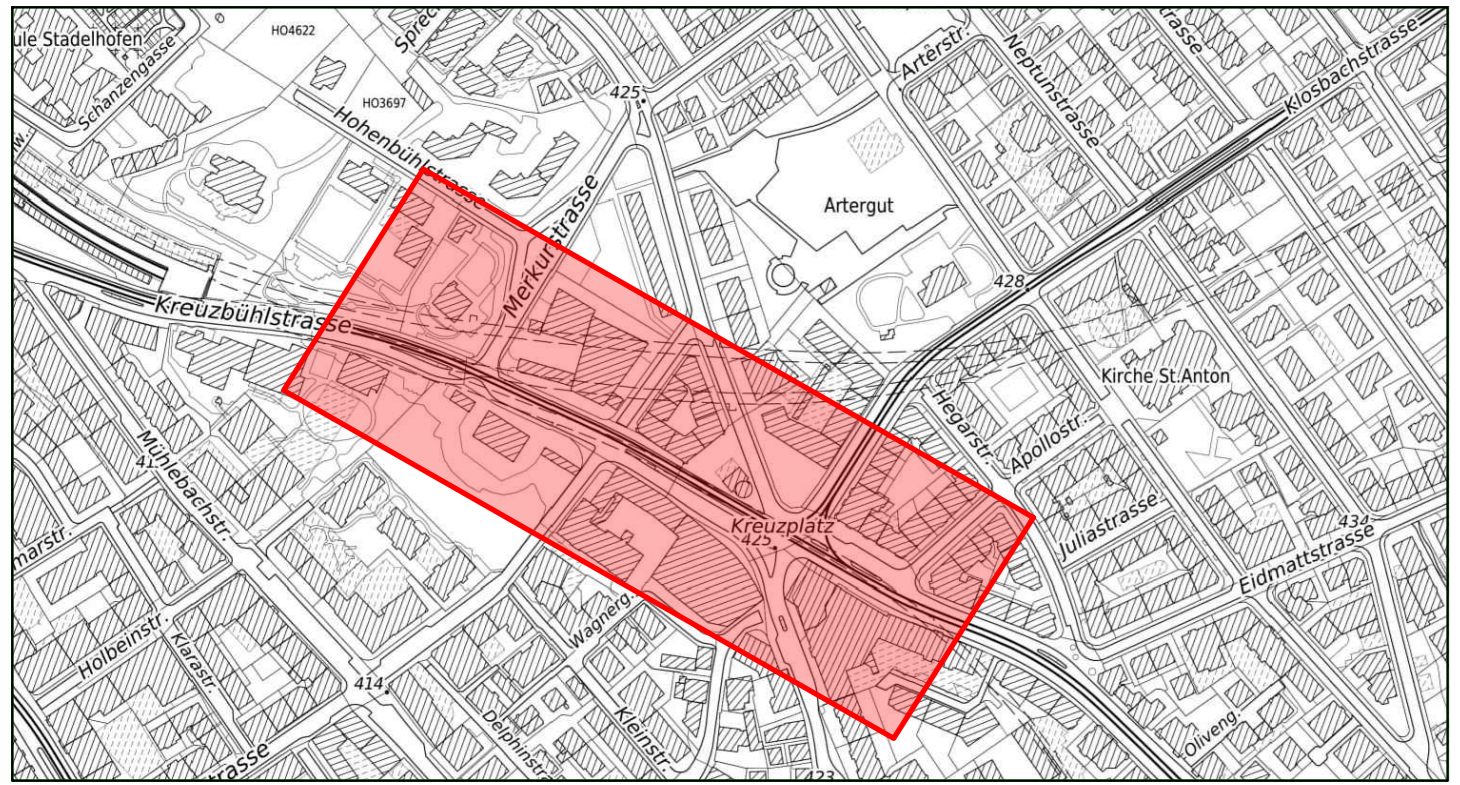

Für die Richtigkeit und Vollständigkeit der eingetragenen Leitungen oder unterirdischen Anlagen ist das Tiefbauamt keine Gewähr. Die genaue Lage der eingetragenen Merkmalen ist vor Beginn der Bauarbeiten durch den Unternehmer bei den Werken zu erheben.

Ausser Betrieb genommene Kanäle auffüllen oder abbrechen, bei Kontrollschächten Boden auf- und Konus abbrechen


- Legende:**
- Randstein RN 15 (TED Norm 16.21)
 - Randstein RN 15 abgesenkt und gestürzt (7cm) (TED Norm 16.23)
 - Randstein RN 15 abgesenkt (3cm) (TED Norm 16.24)
 - Randstein RN 25 abgesenkt (0cm) (TED Norm 16.31)
 - Randstein RN 25 abgesenkt (3cm) (TED Norm 16.34)
 - Randstein RN 25 abgesenkt und gestürzt (5cm) (TED Norm 16.36)
 - Gerichtete Naturstein-Stellplatte SN 4, 6, 8 (TED Norm 16.41)
 - Bundstein (TED Norm 16.51)
 - Bord- und Wasserstein gestürzt (4cm) (TED Norm 16.55)
 - Zurbord (TED Norm 16.87)
 - Belagsgrenze (TED Norm 18.21 / 18.22)
 - Papierkorb (TED Norm 18.12)
 - Baumkranz rund (TED Norm 18.12)
 - Winkelmauer

- Legende Werkleitungen:**
- ERZ Kanalisation
 - WVZ
 - Energie 360°
 - ewz
 - DAV
 - Swisscom
 - Sunrise UPC
 - SA
 - WVZ Signalkabel
 - öffentliche Beleuchtung
 - Kanalisation, KS 900/1100
 - Strassenablauf (TED Norm 13.51)
 - Einfaltrast (TED Norm 13.54/13.57)
 - Einfaltrast SA anpassen
 - Reparaturen GAL
 - Kanalisation, KS 900/1100
 - Strassenablauf (TED Norm 13.51)
 - Einfaltrast (TED Norm 13.54/13.57)
 - Einfaltrast SA anpassen

Parkplatz-Bilanz				
	Bestehend	Projektiert	Differenz	
Parkplatz weiss / gebotenechtig (P weiss)	10	10	0	
Parkplatz "Blaue Zone" (P blau)	7	1	0	
Velo-Parkplatz (P velo)	7	1	0	

Baum - Bilanz					
	Bestehend	Fallen	Pflanzen	Bilanz	Differenz
Bäume	7	1	1	1	vi-0

Bäume sind wertvolle Bestandteile des Stadtraums. Sie erfüllen ökologische, gestalterische und soziale Aufgaben. Sanierungen des öffentlichen Grundes werden mit grösstmöglicher Rücksicht auf den Baumbestand ausgeführt. Unausgewählte Fällungen basieren auf einer fachlichen Beurteilung.

 

Parkplatz-Bilanz				
	Bestehend	Projektiert	Differenz	
Parkplatz weiss / gebotenechtig (P weiss)	10	10	0	
Parkplatz "Blaue Zone" (P blau)	7	1	0	
Velo-Parkplatz (P velo)	7	1	0	

Baum - Bilanz					
	Bestehend	Fallen	Pflanzen	Bilanz	Differenz
Bäume	7	1	1	1	vi-0

Bäume sind wertvolle Bestandteile des Stadtraums. Sie erfüllen ökologische, gestalterische und soziale Aufgaben. Sanierungen des öffentlichen Grundes werden mit grösstmöglicher Rücksicht auf den Baumbestand ausgeführt. Unausgewählte Fällungen basieren auf einer fachlichen Beurteilung.

Drittprojekt
 TAZ Bau - Nr. 16'039
 "Zeltweg Busspur"
 Stand April 2022

Drittprojekt
 "Kreuzstrasse"
 Veloexpressprojekt

Drittprojekt
 TAZ Bau - Nr. 14'129
 "Forchstrasse"
 Apollostrasse bis Hegibachplatz